



# ESTANCIA CHAPELCO

REAL ESTATE . MOUNTAIN DEVELOPMENT



CHAPELCO  
GOLF CLUB

CHAPELCO  
GOLF & RESORT



LOI SUITES  
HOTELES


WWW.ESTANCIACHAPELCO.COM

## PLACHETA DESCRIPTIVA


INMUEBLE		MATRÍCULA CATASTRAL					SUPERFICIE POLIGONO
DESIGNACION INTERNA	POLIGONO DE PLANTA BAJA	DPTO	CIRC	SECC	PARCEL	SUB-PAR	
C74	00-216	15	RR	023	5322	216	1531.91 m <sup>2</sup>

## DESCRIPCION GRÁFICA

ESCALA 1:1000

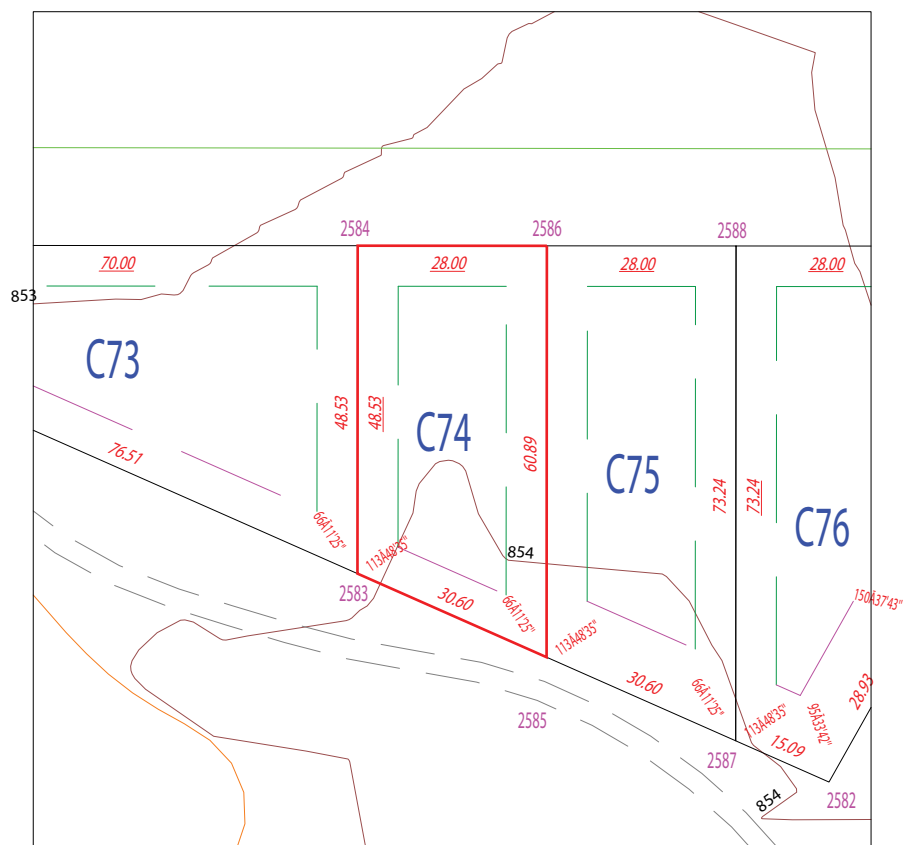

## NORTE

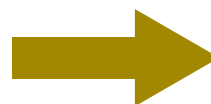

### LOTE S - Colonia Maipú

Ruta Nac. 234 - Loma Atravesada de Taylor  
Paraje Chapelco Chico  
San Martín de los Andes - Neuquén

## REFERENCIAS

- 2410 Numero de vértice
- Retiro de construcción
- Retiro de construcción(s)/cancha
- Camino de carritos
- Servidumbre de servicios
- Curva de nivel 1m
- Curva de nivel 5m

