



# ESTANCIA CHAPELCO

REAL ESTATE . MOUNTAIN DEVELOPMENT



CHAPELCO  
GOLF & RESORT




WWW.ESTANCIACHAPELCO.COM

## PLACHETA DESCRIPTIVA


INMUEBLE		MATRÍCULA CATASTRAL					SUPERFICIE POLIGONO
DESIGNACION INTERNA <b>F77</b>	POLIGONO DE PLANTA BAJA 00-415	DPTO 15	CIRC RR	SECC 023	PARCEL 5322	SUB-PAR 415	<b>2204.85 m<sup>2</sup></b>

## DESCRIPCION GRÁFICA

ESCALA 1:1000

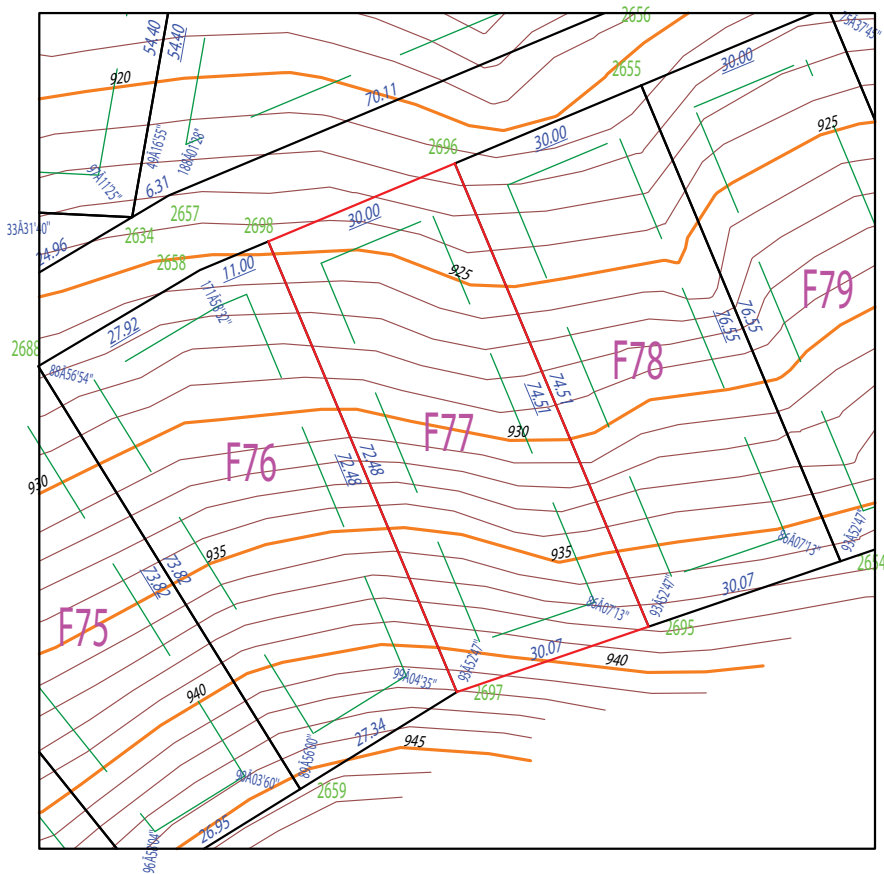

## NORTE

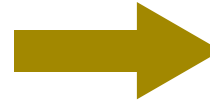

### LOTE S - Colonia Maipú

Ruta Nac. 234 - Loma Atravesada de Taylor  
Paraje Chapelco Chico  
San Martín de los Andes - Neuquén



### REFERENCIAS

- 2410 Numero de vértice
- Retiro de construcción
- Retiro de construcción(s)/cancha
- Camino de carritos
- Servidumbre de servicios
- Curva de nivel 1m
- Curva de nivel 5m