



ESTANCIA CHAPELCO

REAL ESTATE . MOUNTAIN DEVELOPMENT



CHAPELCO
GOLF & RESORT




WWW.ESTANCIACHAPELCO.COM
INFO@ESTANCIACHAPELCO.COM

PLACHETA DESCRIPTIVA


INMUEBLE		MATRÍCULA CATASTRAL					SUPERFICIE POLIGONO
DESIGNACION INTERNA	POLIGONO DE PLANTA BAJA	DPTO	CIRC	SECC	PARCEL	SUB-PAR	2419,85 m ²
C25	00-171	15	RR	023	5322	0171	

DESCRIPCION GRÁFICA

ESCALA 1:1000

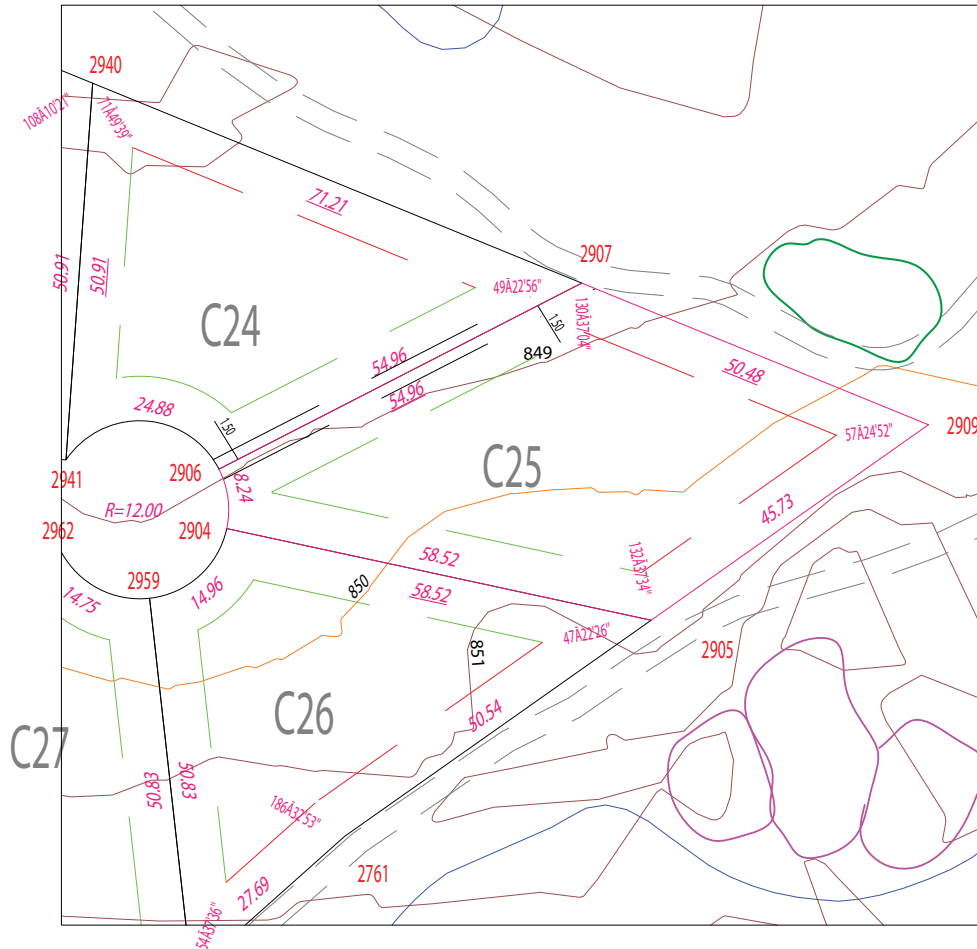

NORTE

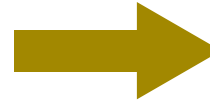

LOTE S - Colonia Maipú

Ruta Nac. 234 - Loma Atravesada de Taylor
Paraje Chapelco Chico
San Martín de los Andes - Neuquén



REFERENCIAS

- 2410 Numero de vértice
- Retiro de construcción
- Retiro de construcción(s/cancha)
- Camino de carritos
- Servidumbre de servicios
- Curva de nivel 1m
- Curva de nivel 5m