

# PLACHETA DESCRIPTIVA DE UNIDAD FUNCIONAL


**CHAPELCO**  
GOLF & RESORT

LOTE S - Colonia Maipú  
Ruta Nac. 234 - Loma Atravesada de Taylor  
Paraje Chapelco Chico - San Martín de los Andes - Neuquén


INMUEBLE	
DESIGNACION INTERNA <b>D4</b>	POLIGONO DE PLANTA BAJA 00-229

MATRICULA CATASTRAL				
DPTO 15	CIRC RR	SECC 023	PARCEL 5322	SUB-PAR 0229

SUPERFICIE POLIGONO 2004.31 m <sup>2</sup>
--

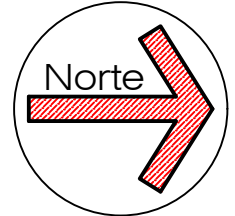

DESCRIPCION GRAFICA  
ESCALA 1:1000

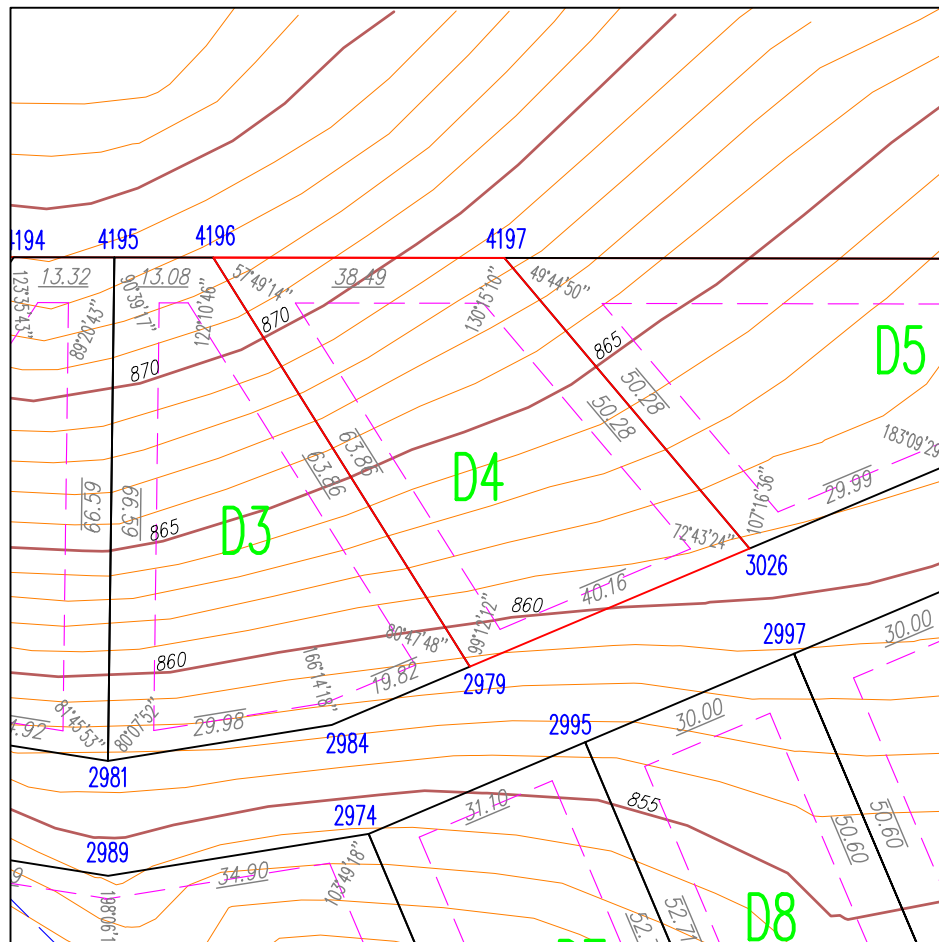

## REFERENCIAS

- 2410 Numero de vértice
- Retiro de construcción
- Retiro de construcción(s/canCHA)
- ~ Camino de carritos
- Servidumbre de servicios
- ~ Curva de nivel 1m
- ~ Curva de nivel 5m

JUAN AMUSATEGUI  
Ingeniero Agrimensor - MP 240 Agr.  
Tel: 0299 442 9763  
[juanamusategui@speedy.com.ar](mailto:juanamusategui@speedy.com.ar)