



ESTANCIA CHAPELCO

REAL ESTATE . MOUNTAIN DEVELOPMENT



CHAPELCO
GOLF CLUB

CHAPELCO
GOLF & RESORT



LOI SUITES
HOTELES


WWW.ESTANCIACHAPELCO.COM
INFO@ESTANCIACHAPELCO.COM

PLACHETA DESCRIPTIVA

INMUEBLE		MATRÍCULA CATASTRAL					SUPERFICIE POLIGONO
DESIGNACION INTERNA	POLIGONO DE PLANTA BAJA	DPTO	CIRC	SECC	PARCEL	SUB-PAR	
A35	00-35	15	RR	023	5322	0035	2520.00 m ²

DESCRIPCION GRÁFICA

ESCALA 1:1000

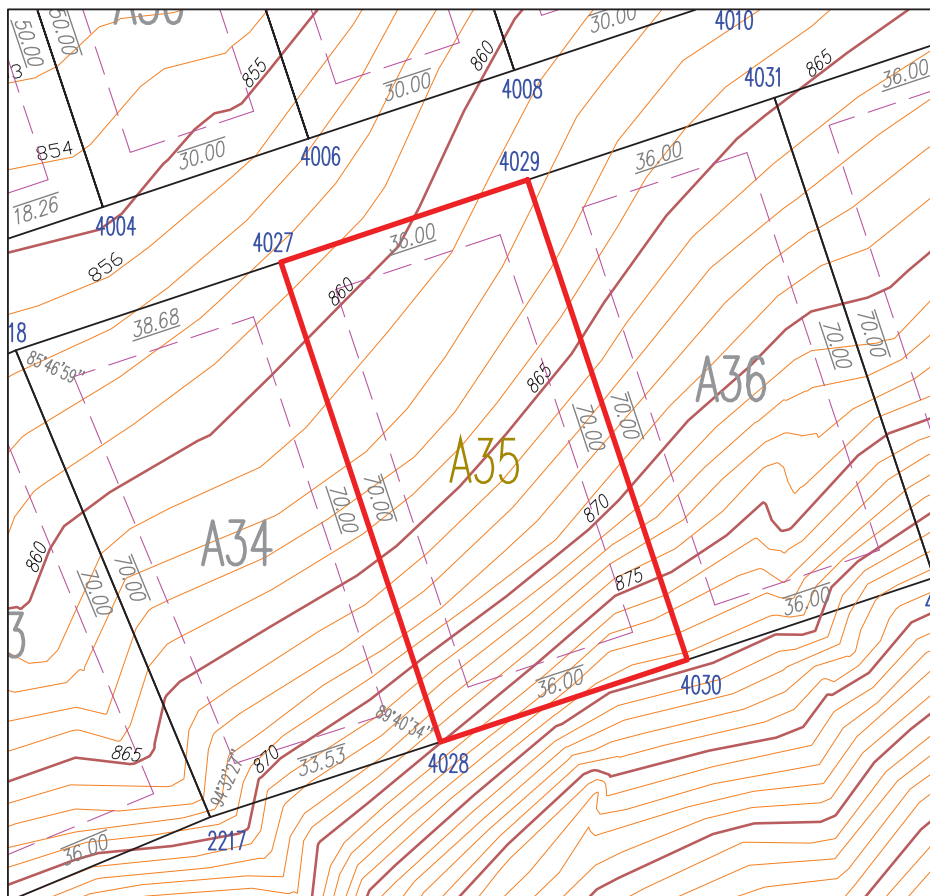

NORTE



LOTES - Colonia Maipú

Ruta Nac. 234 - Loma Atravesada de Taylor
Paraje Chapelco Chico
San Martín de los Andes - Neuquén

REFERENCIAS

- 2410 Numero de vértice
- Retiro de construcción
- Retiro de construcción(s/cancha)
- Camino de carritos
- Servidumbre de servicios
- Curva de nivel 1m
- Curva de nivel 5m

