



# ESTANCIA CHAPELCO

REAL ESTATE . MOUNTAIN DEVELOPMENT



CHAPELCO  
GOLF & RESORT




WWW.ESTANCIACHAPELCO.COM

## PLACHETA DESCRIPTIVA


INMUEBLE		MATRÍCULA CATASTRAL					SUPERFICIE POLIGONO
DESIGNACION INTERNA	POLIGONO DE PLANTA BAJA	DPTO	CIRC	SECC	PARCEL	SUB-PAR	2508,07 m <sup>2</sup>
D5	00-230	15	RR	023	5322	230	

## DESCRIPCION GRÁFICA

ESCALA 1:1000

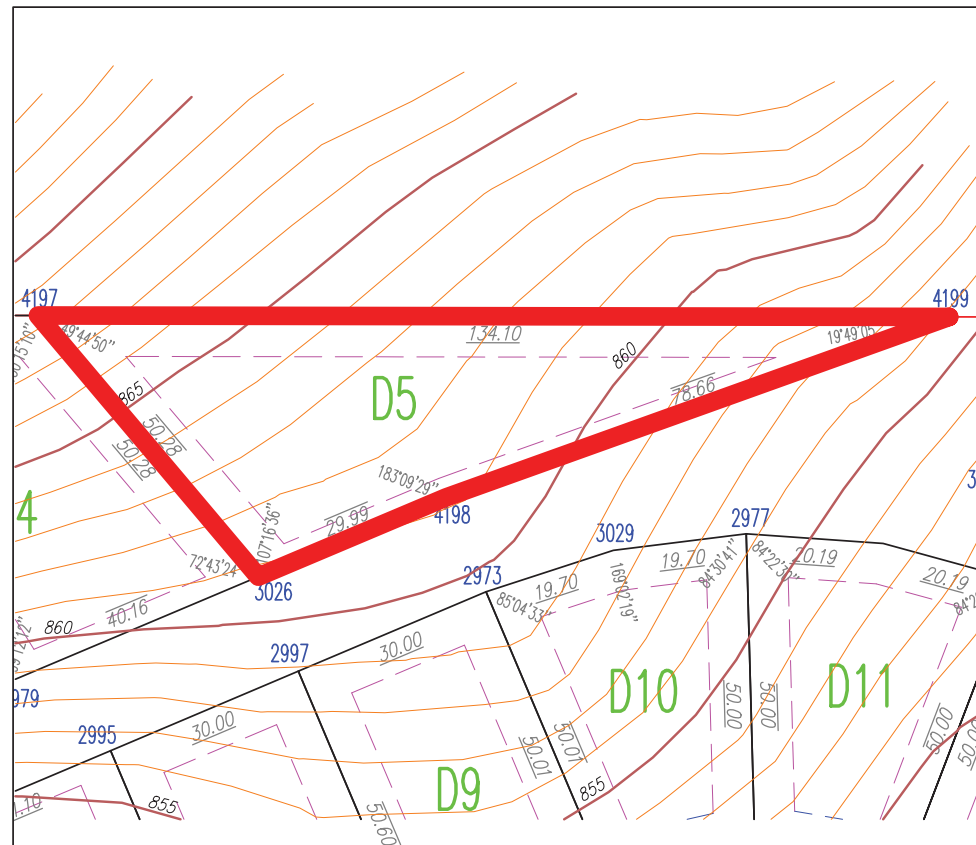

NORTE

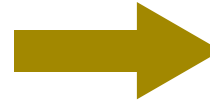

LOTE S - Colonia Maipú

Ruta Nac. 234 - Loma Atravesada de Taylor  
Paraje Chapelco Chico  
San Martín de los Andes - Neuquén



### REFERENCIAS

- 2410 Numero de vértice
- Retiro de construcción
- Retiro de construcción(s/cancha)
- Camino de carritos
- Servidumbre de servicios
- Curva de nivel 1m
- Curva de nivel 5m