



ESTANCIA CHAPELCO

REAL ESTATE . MOUNTAIN DEVELOPMENT



CHAPELCO
GOLF & RESORT




WWW.ESTANCIACHAPELCO.COM
INFO@ESTANCIACHAPELCO.COM

PLACHETA DESCRIPTIVA


INMUEBLE		MATRÍCULA CATASTRAL					SUPERFICIE POLIGONO
DESIGNACION INTERNA	POLIGONO DE PLANTA BAJA	DPTO	CIRC	SECC	PARCEL	SUB-PAR	
A5	00-05	15	RR	023	5322	0005	1932.57 m²

DESCRIPCION GRÁFICA

ESCALA 1:1000

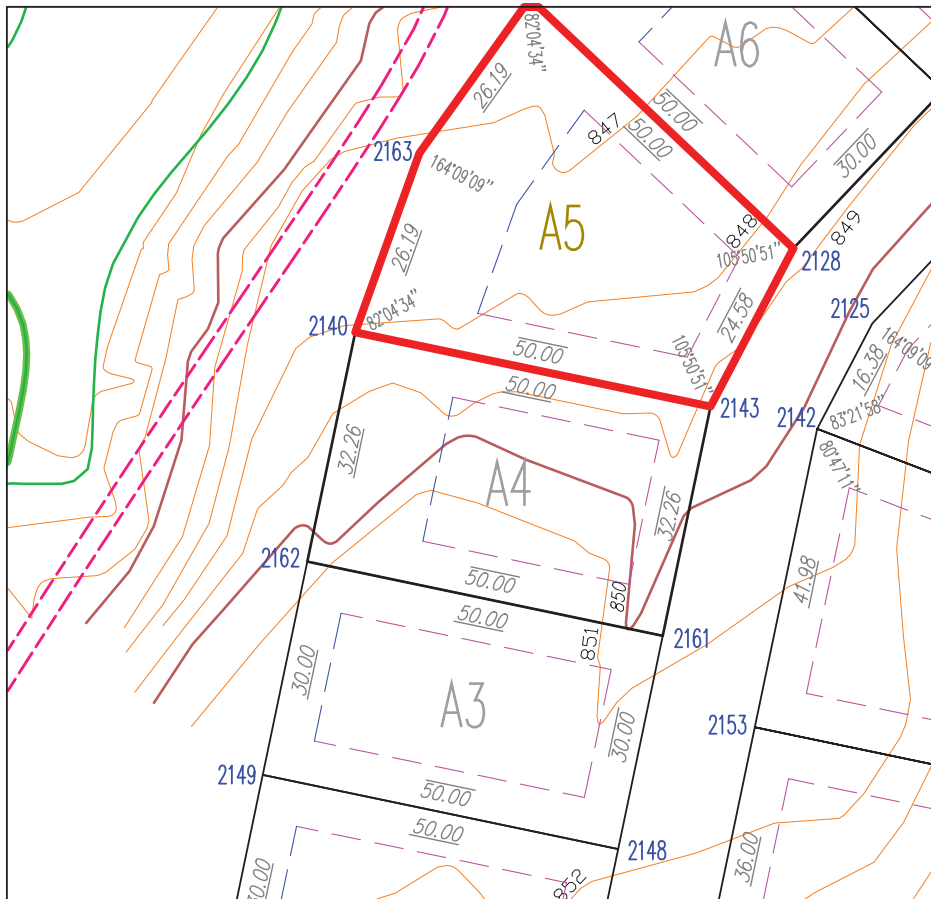

NORTE

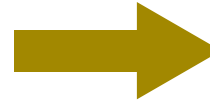

LOTES - Colonia Maipú
Ruta Nac. 234 - Loma Atravesada de Taylor
Paraje Chapelco Chico
San Martín de los Andes - Neuquén

REFERENCIAS

- 2410 Numero de vértice
- Retiro de construcción
- Retiro de construcción(s/cancha)
- Camino de carritos
- Servidumbre de servicios
- Curva de nivel 1m
- Curva de nivel 5m

